

Jupe d'étanchéité


Silent blocs

Structure basse

Plateau de dépose


Boîte de délaçage

Tube anti débordement

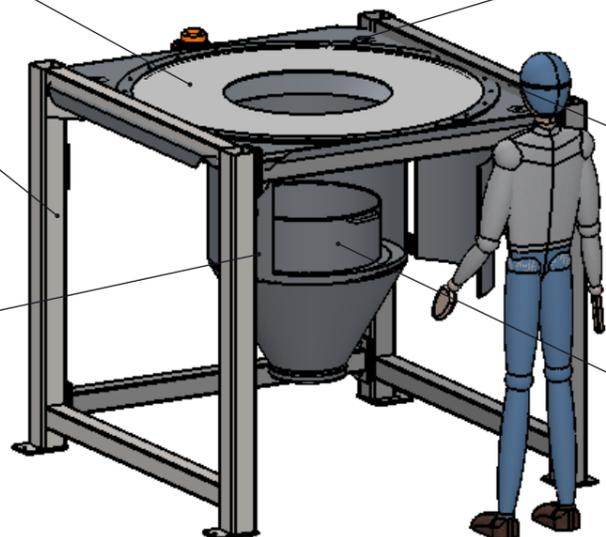

Moteur vibrant

Piquage dépoussiérage DN 80  
Débit moyen nécessaire 530m<sup>3</sup>/h

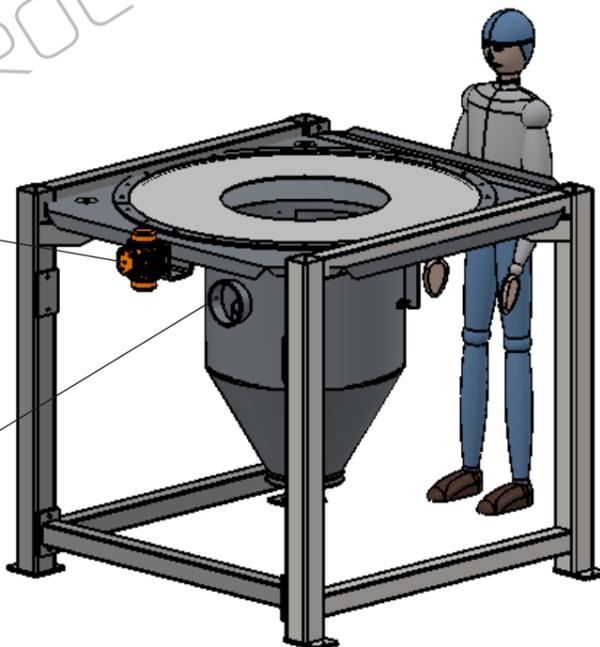

| DATE     | REVISION | DESIGNATION | VISA |            |
|----------|----------|-------------|------|------------|
|          |          |             | BE   | Commercial |
| 21-11-11 | A        | DIFFUSION   |      |            |
| -        | -        | -           |      |            |
| -        | -        | -           |      |            |
|          |          |             |      |            |
|          |          |             |      |            |
|          |          |             |      |            |
|          |          |             |      |            |

Ce plan est la propriété exclusive de PALAMATIC.

Toute reproduction, toute diffusion même partielle est formellement interdite.

**Palamatic**  
 PROCESS >>> machines . engineering

CE PLAN EST LA PROPRIETE DE LA SOCIETE PALAMATIC - IL NE PEUT ETRE COPIE OU UTILISE SANS AUTORISATION

Rue de l'Ecotais  
Z.A. de la Croix rouge  
35530 BRECE






Tél. : (33) 02.99.86.06.22  
Fax : (33) 02.99.86.08.10  
E-mail : contact@palamatic.fr

Désignation : Vidange Big Bag Structure Basse 1500

Système : Dessiné par :

|             |                |                         |               |                  |
|-------------|----------------|-------------------------|---------------|------------------|
| Format : A3 | Echelle : 1:25 | Ref. Dossier : VBB150SB | N° Plan : 103 | Revision : A 1/3 |
|-------------|----------------|-------------------------|---------------|------------------|

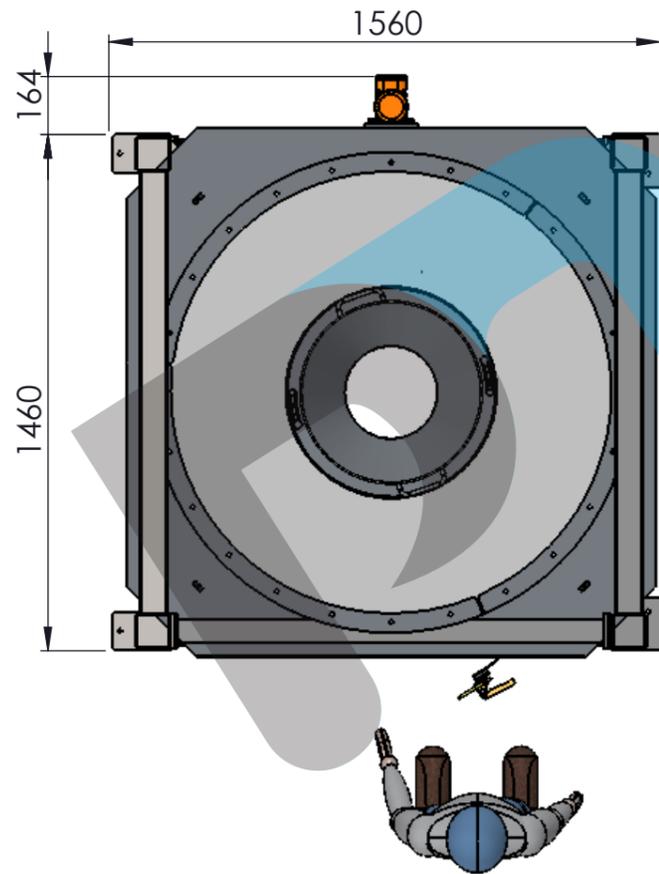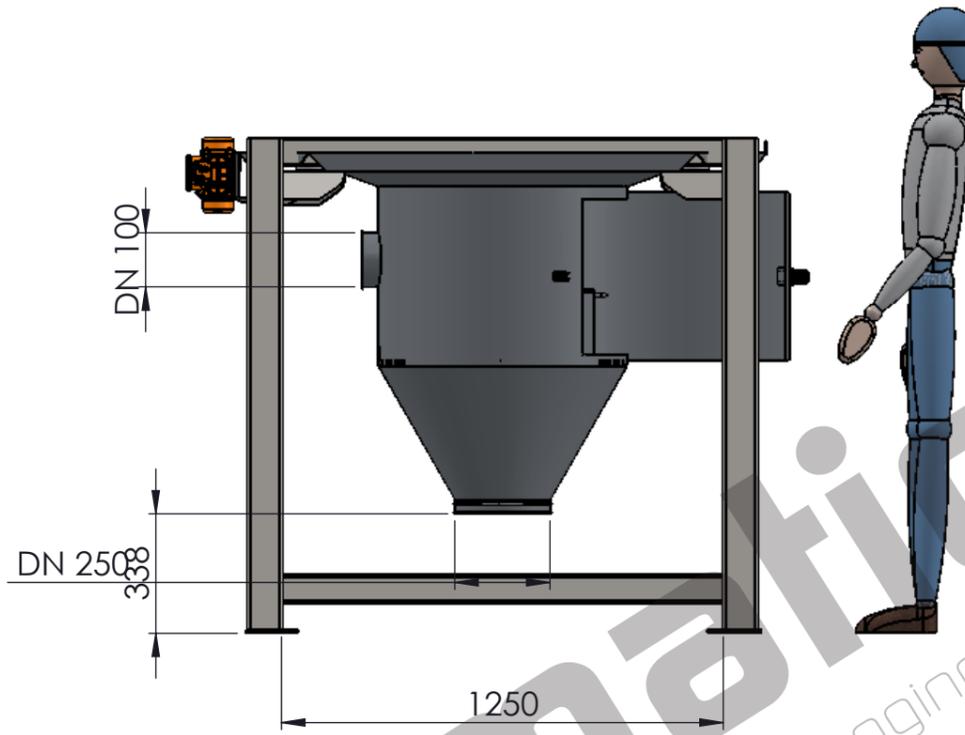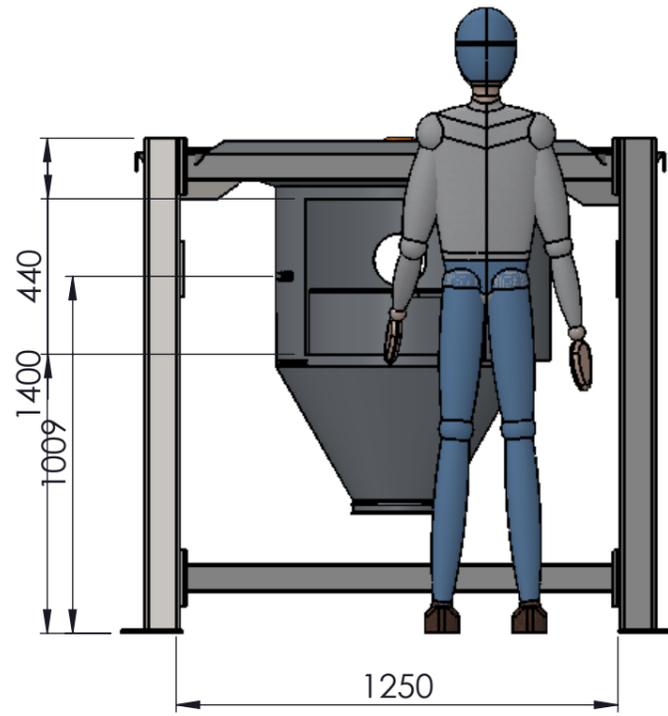

| DATE     | REVISION | DESIGNATION | VISA |            |
|----------|----------|-------------|------|------------|
|          |          |             | BE   | Commercial |
| 21-11-11 | A        | DIFFUSION   |      |            |
| -        | -        | -           |      |            |
| -        | -        | -           |      |            |
|          |          |             |      |            |
|          |          |             |      |            |
|          |          |             |      |            |

Ce plan est la propriété exclusive de PALAMATIC.

Toute reproduction, toute diffusion même partielle est formellement interdite.

*CE PLAN EST LA PROPRIETE DE LA SOCIETE PALAMATIC - IL NE PEUT ETRE COPIE OU UTILISE SANS AUTORISATION*

Rue de l'Ecotais  
Z.A. de la Croix rouge  
35530 BRECE




Tél. : (33) 02.99.86.06.22  
Fax : (33) 02.99.86.08.10  
E-mail : contact@palamatic.fr

Désignation : Vidange Big Bag Structure Basse 1500

Système : Dessiné par :

|             |                |                         |               |              |     |
|-------------|----------------|-------------------------|---------------|--------------|-----|
| Format : A3 | Echelle : 1:20 | Ref. Dossier : VBB150SB | N° Plan : 103 | Revision : A | 2/3 |
|-------------|----------------|-------------------------|---------------|--------------|-----|

"Cotes big bag conditionnant les dimensions de la station"

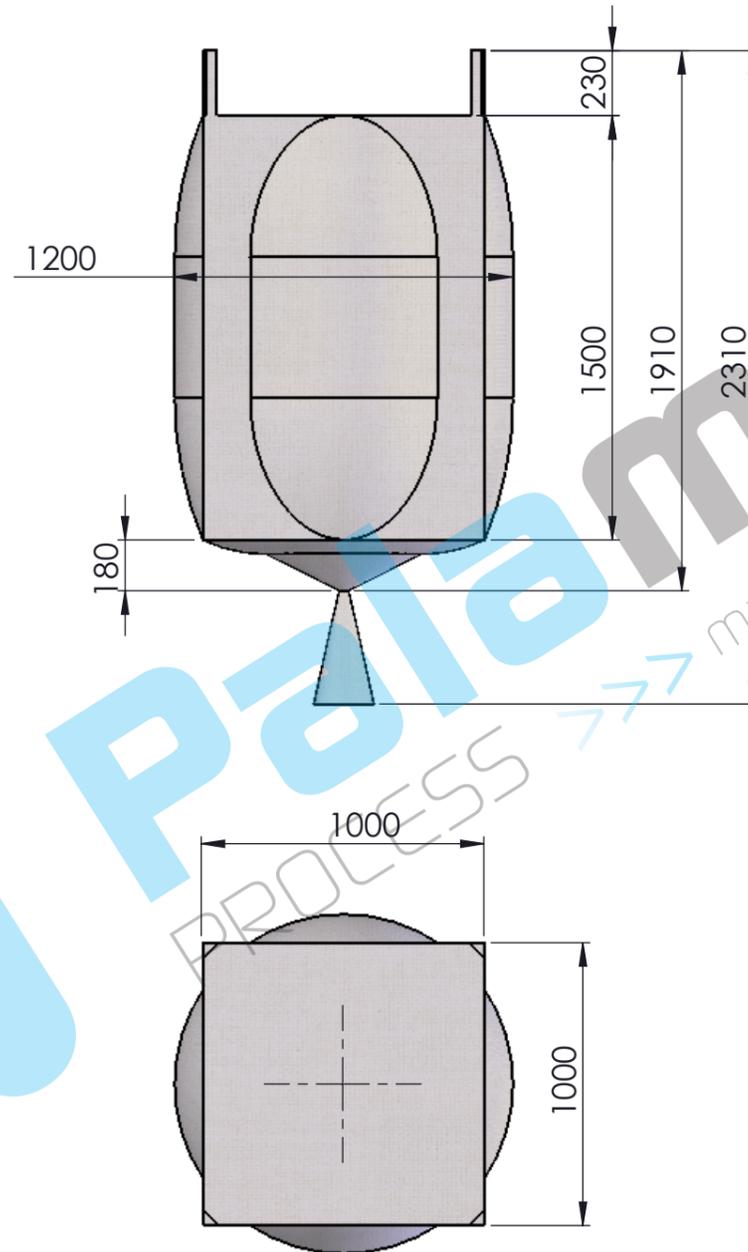

| DATE     | REVISION | DESIGNATION | VISA |            |
|----------|----------|-------------|------|------------|
|          |          |             | BE   | Commercial |
| 21-11-11 | A        | DIFFUSION   |      |            |
| -        | -        | -           |      |            |
| -        | -        | -           |      |            |
|          |          |             |      |            |
|          |          |             |      |            |
|          |          |             |      |            |

Ce plan est la propriété exclusive de PALAMATIC.

Toute reproduction, toute diffusion même partielle est formellement interdite.

CE PLAN EST LA PROPRIETE DE LA SOCIETE PALAMATIC - IL NE PEUT ETRE COPIE OU UTILISE SANS AUTORISATION

Rue de l'Ecotais  
Z.A. de la Croix rouge  
35530 BRECE



Tél. : (33) 02.99.86.06.22  
Fax : (33) 02.99.86.08.10  
E-mail : contact@palamatic.fr

Désignation : Vidange Big Bag Structure Basse 1500

Système : Dessiné par :

|             |                |                         |               |              |     |
|-------------|----------------|-------------------------|---------------|--------------|-----|
| Format : A3 | Echelle : 1:25 | Ref. Dossier : VBB150SB | N° Plan : 103 | Révision : A | 3/3 |
|-------------|----------------|-------------------------|---------------|--------------|-----|